


# Правила землепользования и застройки части территории муниципального образования Кузьминский сельсовет Змеиногорского района Алтайского края

Карта градостроительного зонирования части территории МО Кузьминский сельсовет Змеиногорского района Алтайского края  
Карта зон с особыми условиями использования территории МО Кузьминский сельсовет Змеиногорского района Алтайского края  
Масштаб 1:5 000 (п.Варшава)

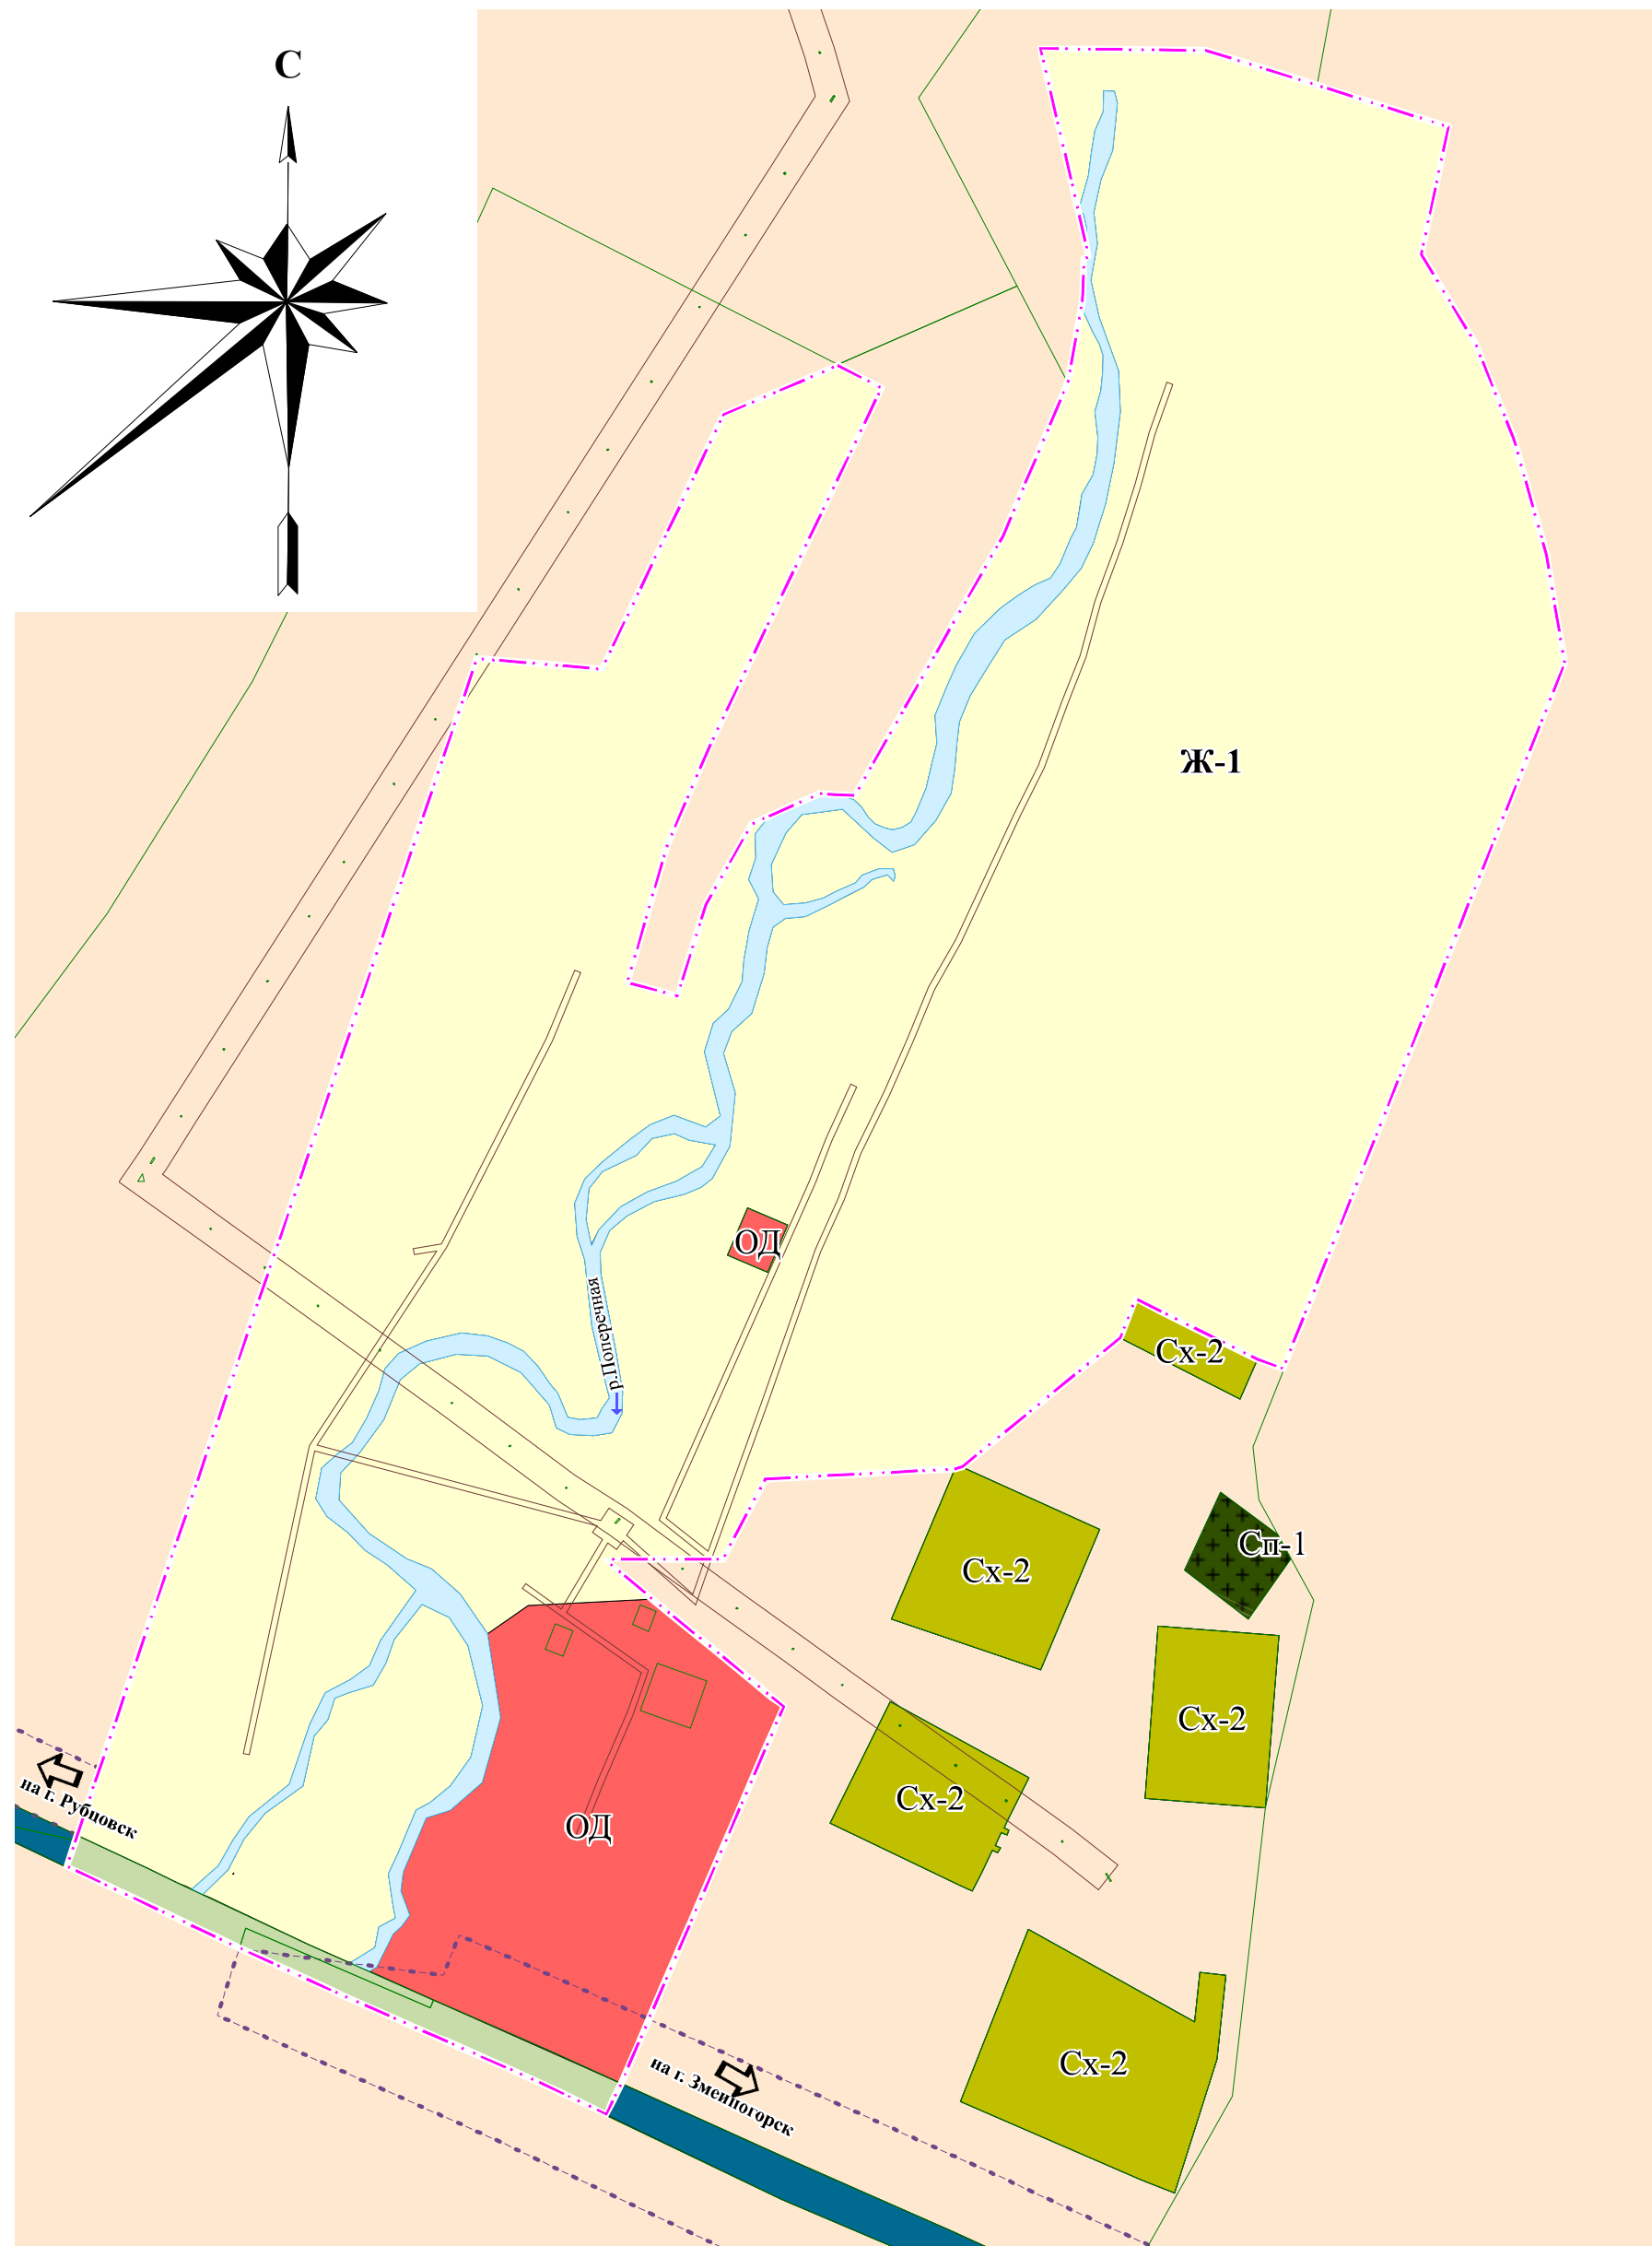

**УСЛОВНЫЕ ОБОЗНАЧЕНИЯ**

Планир.    Существ.

Граница населенного пункта

Границы земельных участков

**ТЕРРИТОРИАЛЬНЫЕ ЗОНЫ**

**Ж-1** Зона застройки индивидуальными жилыми домами

**ОД** **Общественно-деловая зона**

**ЗОНА ИНЖЕНЕРНОЙ И ТРАНСПОРТНОЙ ИНФРАСТРУКТУРЫ**

**Т** Зона предназначенная для размещения объектов транспортной инфраструктуры

**И** Зона предназначенная для размещения объектов инженерной инфраструктуры

**ЗОНА СЕЛЬСКОХОЗЯЙСТВЕННОГО ИСПОЛЬЗОВАНИЯ**

**Сх-2** Зона предназначенная для размещения объектов сельскохозяйственного назначения

**ЗОНА СПЕЦИАЛЬНОГО НАЗНАЧЕНИЯ**

**Ст-1** Зона кладбища

**ТЕРРИТОРИИ, ДЛЯ КОТОРЫХ ГРАДОСТРОИТЕЛЬНЫЙ РЕГЛАМЕНТ НЕ УСТАНОВЛИВАЕТСЯ**

Поверхностные водные объекты

Зона иного значения (территория общего пользования: улично-дорожная сеть)

Земли сельскохозяйственного назначения

**ГРАНИЦЫ ЗОН С ОСОБЫМИ УСЛОВИЯМИ ИСПОЛЬЗОВАНИЯ ТЕРРИТОРИИ**

Охранная зона объектов электросетевого хозяйства (вдоль линий электропередачи, вокруг подстанций)

Придорожная полоса

Правила землепользования и застройки части территории МО Кузьминский сельсовет Змеиногорского района Алтайского края						
Директор	Калачева Л.А.	Графическая часть		Стадия	Лист	Листов
Инженер	Румянцева А.С.			ПЗЗ	1	5
Карта градостроительного зонирования части территории МО Кузьминский сельсовет Карта зон с особыми условиями использования территории МО Кузьминский сельсовет Масштаб 1:5000 п. Варшава				ООО "Сибпроект" г.Барнаул		